

Projekt Nr. 048.3.022/02AM

31. Januar 2022

**Richtplan**

Änderung

**1:1'000**

**Erlass**

Vom Gemeinderat verabschiedet am: 28. August 2019 / 13. Januar 2021 / 24. August 2021 / 17. Januar 2022

Der Gemeindepräsident

Der Ratsschreiber

Öffentliche Bekanntmachung vom: 29. August 2019 bis am: 28. September 2019

..... bis am: .....

Vom Gemeinderat erlassen am: 13. Januar 2021


Der Gemeindepräsident

Der Ratsschreiber


Vom Amt für Raumentwicklung und Geoinformation zur Kenntnis genommen am:

Der Amtsleiter

**Richtplanänderung**

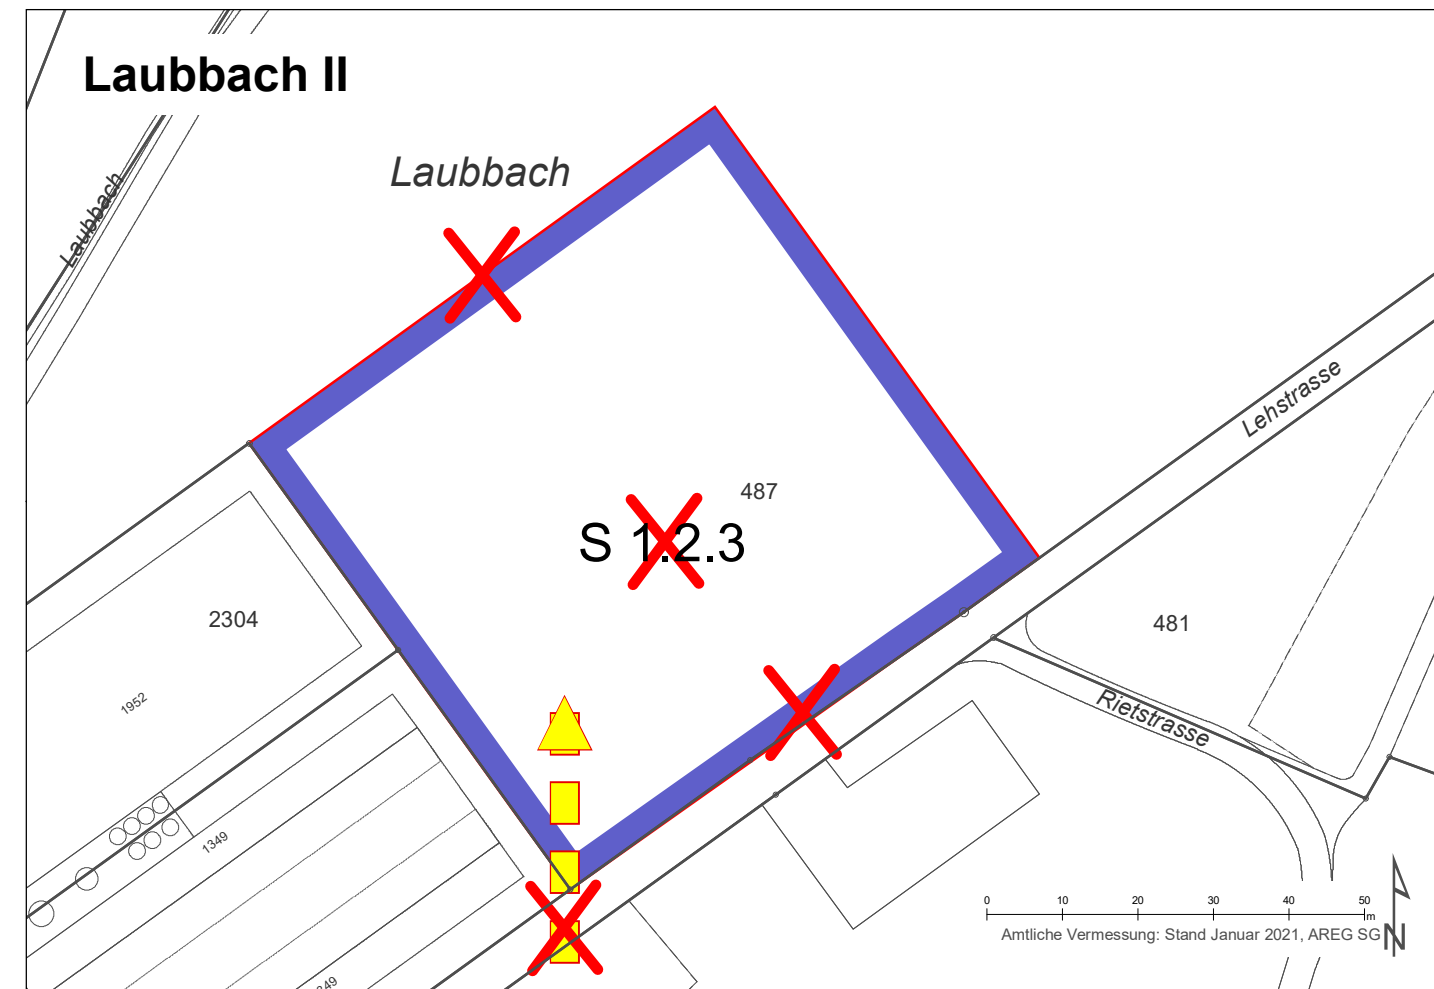

**Ausschnitt Richtplan Erlass vom 13. Januar 2021**

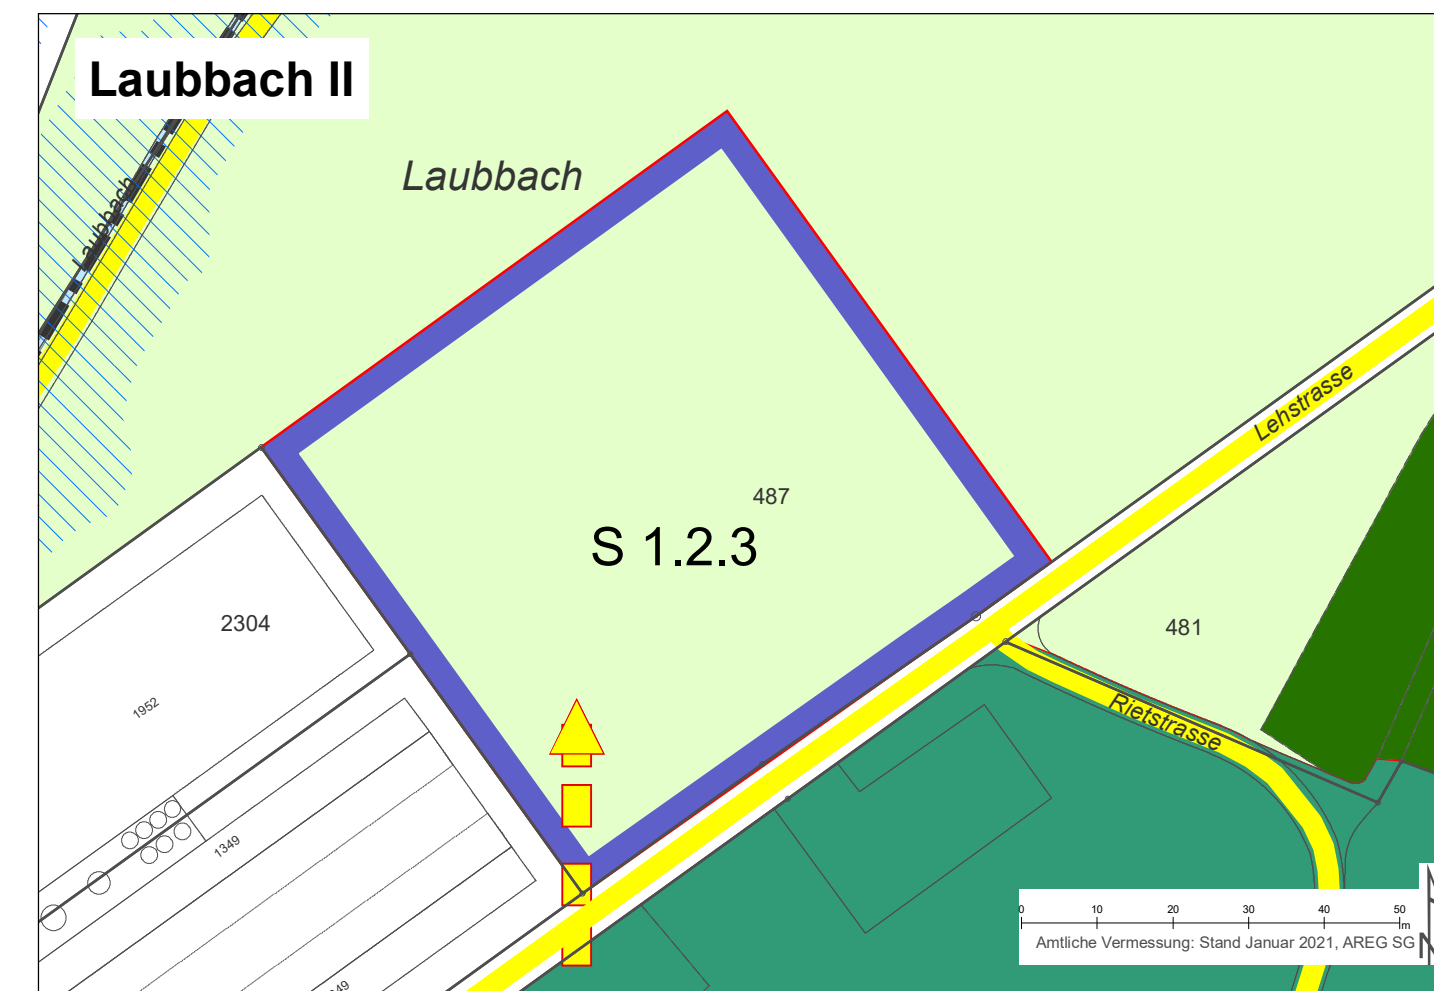

**Siedlung**

Ausgangslage	Richtplaninhalt	Kapitel Richtplandtext
		S 1.3 Industriegebiet kurzfristig
		S 1.3 Industriegebiet kurzfristig, fällt weg
		S 3.1.1 Freihaltegebiet

**Landschaft**

Ausgangslage	Richtplaninhalt	Kapitel Richtplandtext
		Landwirtschaftsgebiet
		L 2.1.1 Naturgefahren (gering, mittel, erheblich)
		Landschaftsschutzgebiet (kantonal)
		Wald
		Gewässer (offen/eingedolt)

**Verkehr**

Ausgangslage	Richtplaninhalt	Kapitel Richtplandtext
		V 1 Gemeindestrasse
		V 1.1.1 Erschliessungsrichtung
		V 1.1.1 Erschliessungsrichtung, fällt weg
		Fuss- und Wanderweg
		Eisenbahnlinie